

새마을연수원 개보수공사  
-사무 연구동-

PRIME ARCHITECTS



建築士事務所  
신우건축  
SHINWOO Architects & E  
Tel: 032-324-3505 / (F) Fax: 032-

MECHANICAL CONSULTANTS



주식회사 서인M.E.C  
Tel:02-3413-2990(F) Fax:02-3413-2991

ELECTRICAL CONSULTANTS



**신한전설 주식회사**  
SHINHAN ElectricEngineeringCo.,Ltd  
TEL:02-2765-1097(F) FAX:02-2678-1080

주 기 NOTE

- 기존청사진을 CAD화한 도면임.
- 도면과 현장이 상이할 수 있으니  
현장실측 확인후 시공할 것.
- DETAIL 및 구조는 기존도면참조

제 도 DRAWING BY

검 토 CHECKED BY

승 인 APPROVED BY



도면명 NAME OF DRAWING


### 3층 평면도 [변경전]

축척 SCALE A3:1/300  
A1:1/150



일 자 DATE

2004.8

일련번호 SHEET NO.

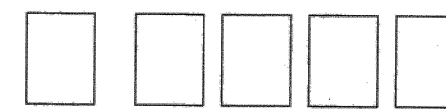

도면번호 DWG NO.

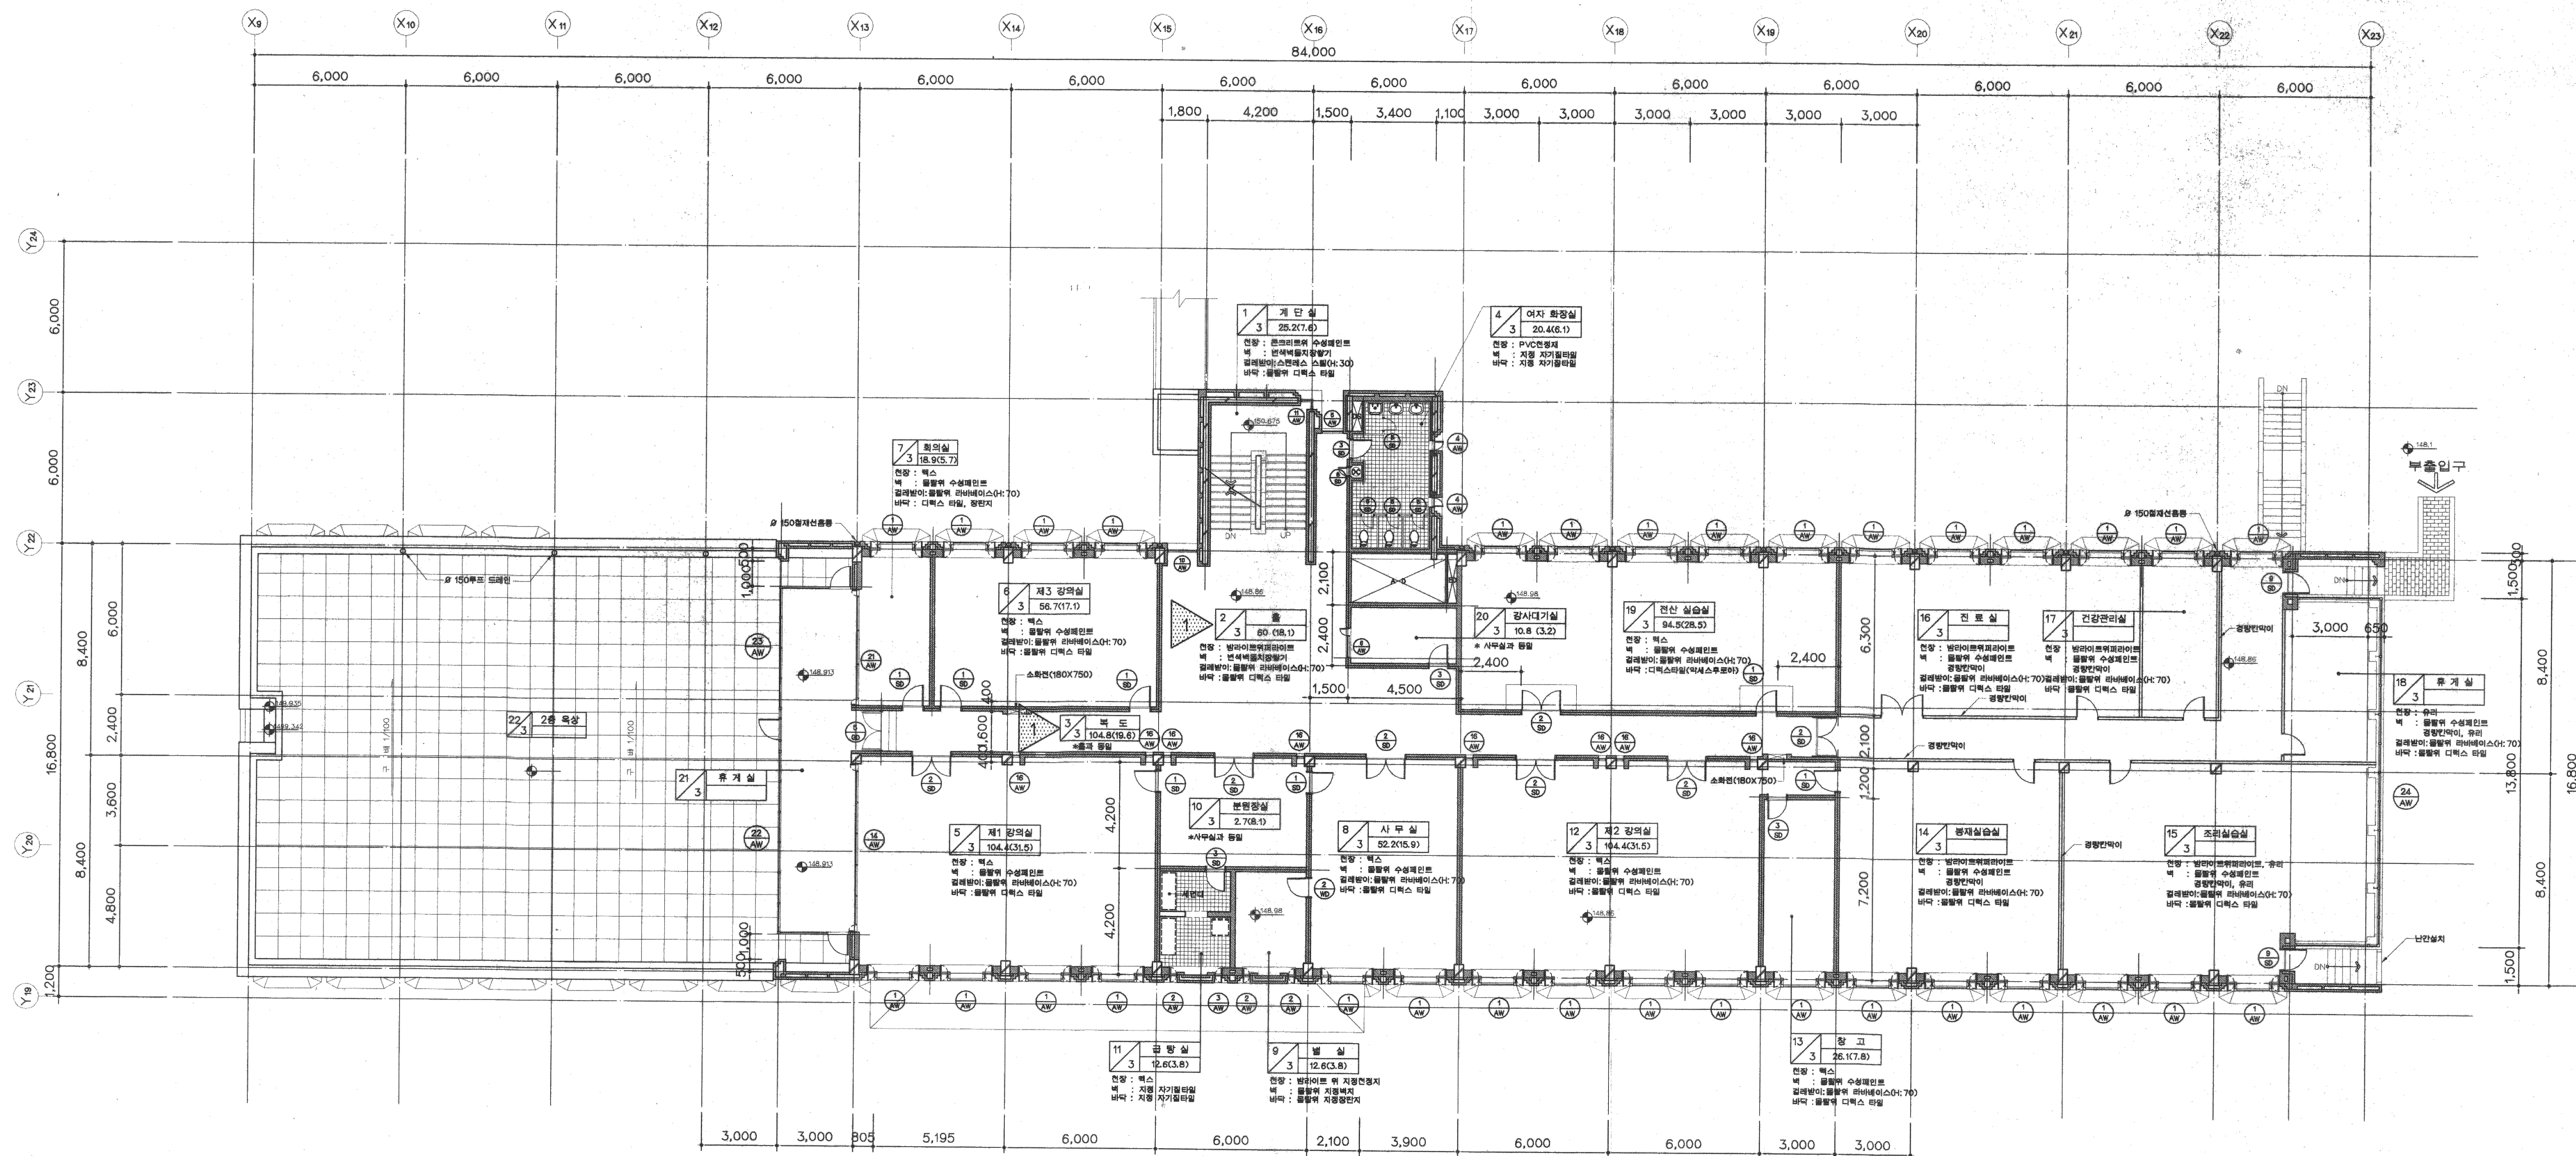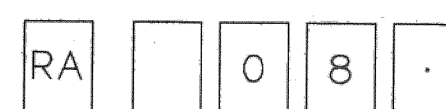

52

구	내	구	내
번	용	번	용
△바닥	각실 및 공용의 바닥마감은 마감표 참조하여 바탕정리나 먼처리 후 시공할것.	△1	바닥덜기 청소(바닥재 1회깔기 후 코팅처리)
△벽	각실의 벽체마감은 마감표 참조하여 바탕정리나 먼처리 후 시공할것.		
△천정	천정 칠거후 마감표 참조하여 재시공할것. (칠거 부분은 각종 천정평면도 참조)		

### 3층 평면도 (변경전)

SCALE : 1/150