

세마연수원 개보수공사
- 사무 연구용 -

PRIME ARCHITECTS

建築士事務所
SHINWOOD Architects & Engineers
TEL: 02-3412-3880 FAX: 02-3412-3887

MECHANICAL CONSULTANTS

주식회사 서인M.E.C
TEL: 02-3412-3880 FAX: 02-3412-3887

ELECTRICAL CONSULTANTS

신한전설 주식회사
SHINHAN Electrical Engineering Co., Ltd.
TEL: 02-7763-1891 FAX: 02-2675-1050


주 기 NOTE

-기존공사사진을 CAD화한 도면임.
-도면과 현장이 상이할 수 있으니
현장실측 확인후 시공할 것.
-DETAIL 및 구조는 기존도면참조

제 도 DRAWING BY

검 토 CHECKED BY

승 인 APPROVED BY

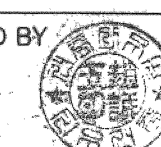

도 면 명 NAME OF DRAWING


지붕층 평면도
(변경전)

축 측 SCALE A3:1/300
A1:1/150



일 자 DATE

2004.8


일련번호 SHEET NO.

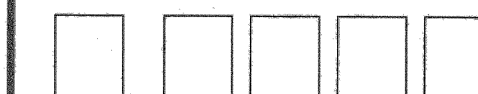

도면번호 DWG NO.

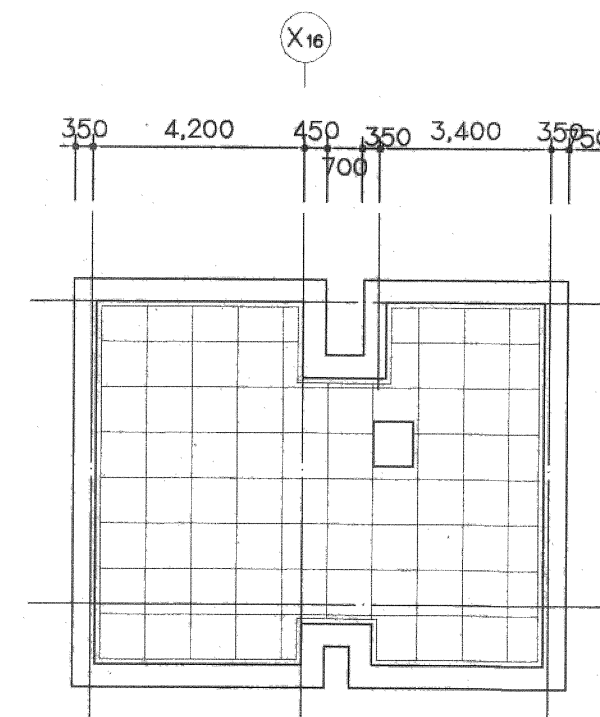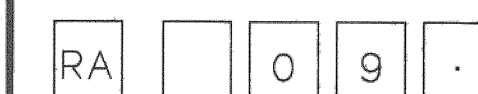

나 옥탑지붕층 평면도
RA 09 SCALE : 1/150

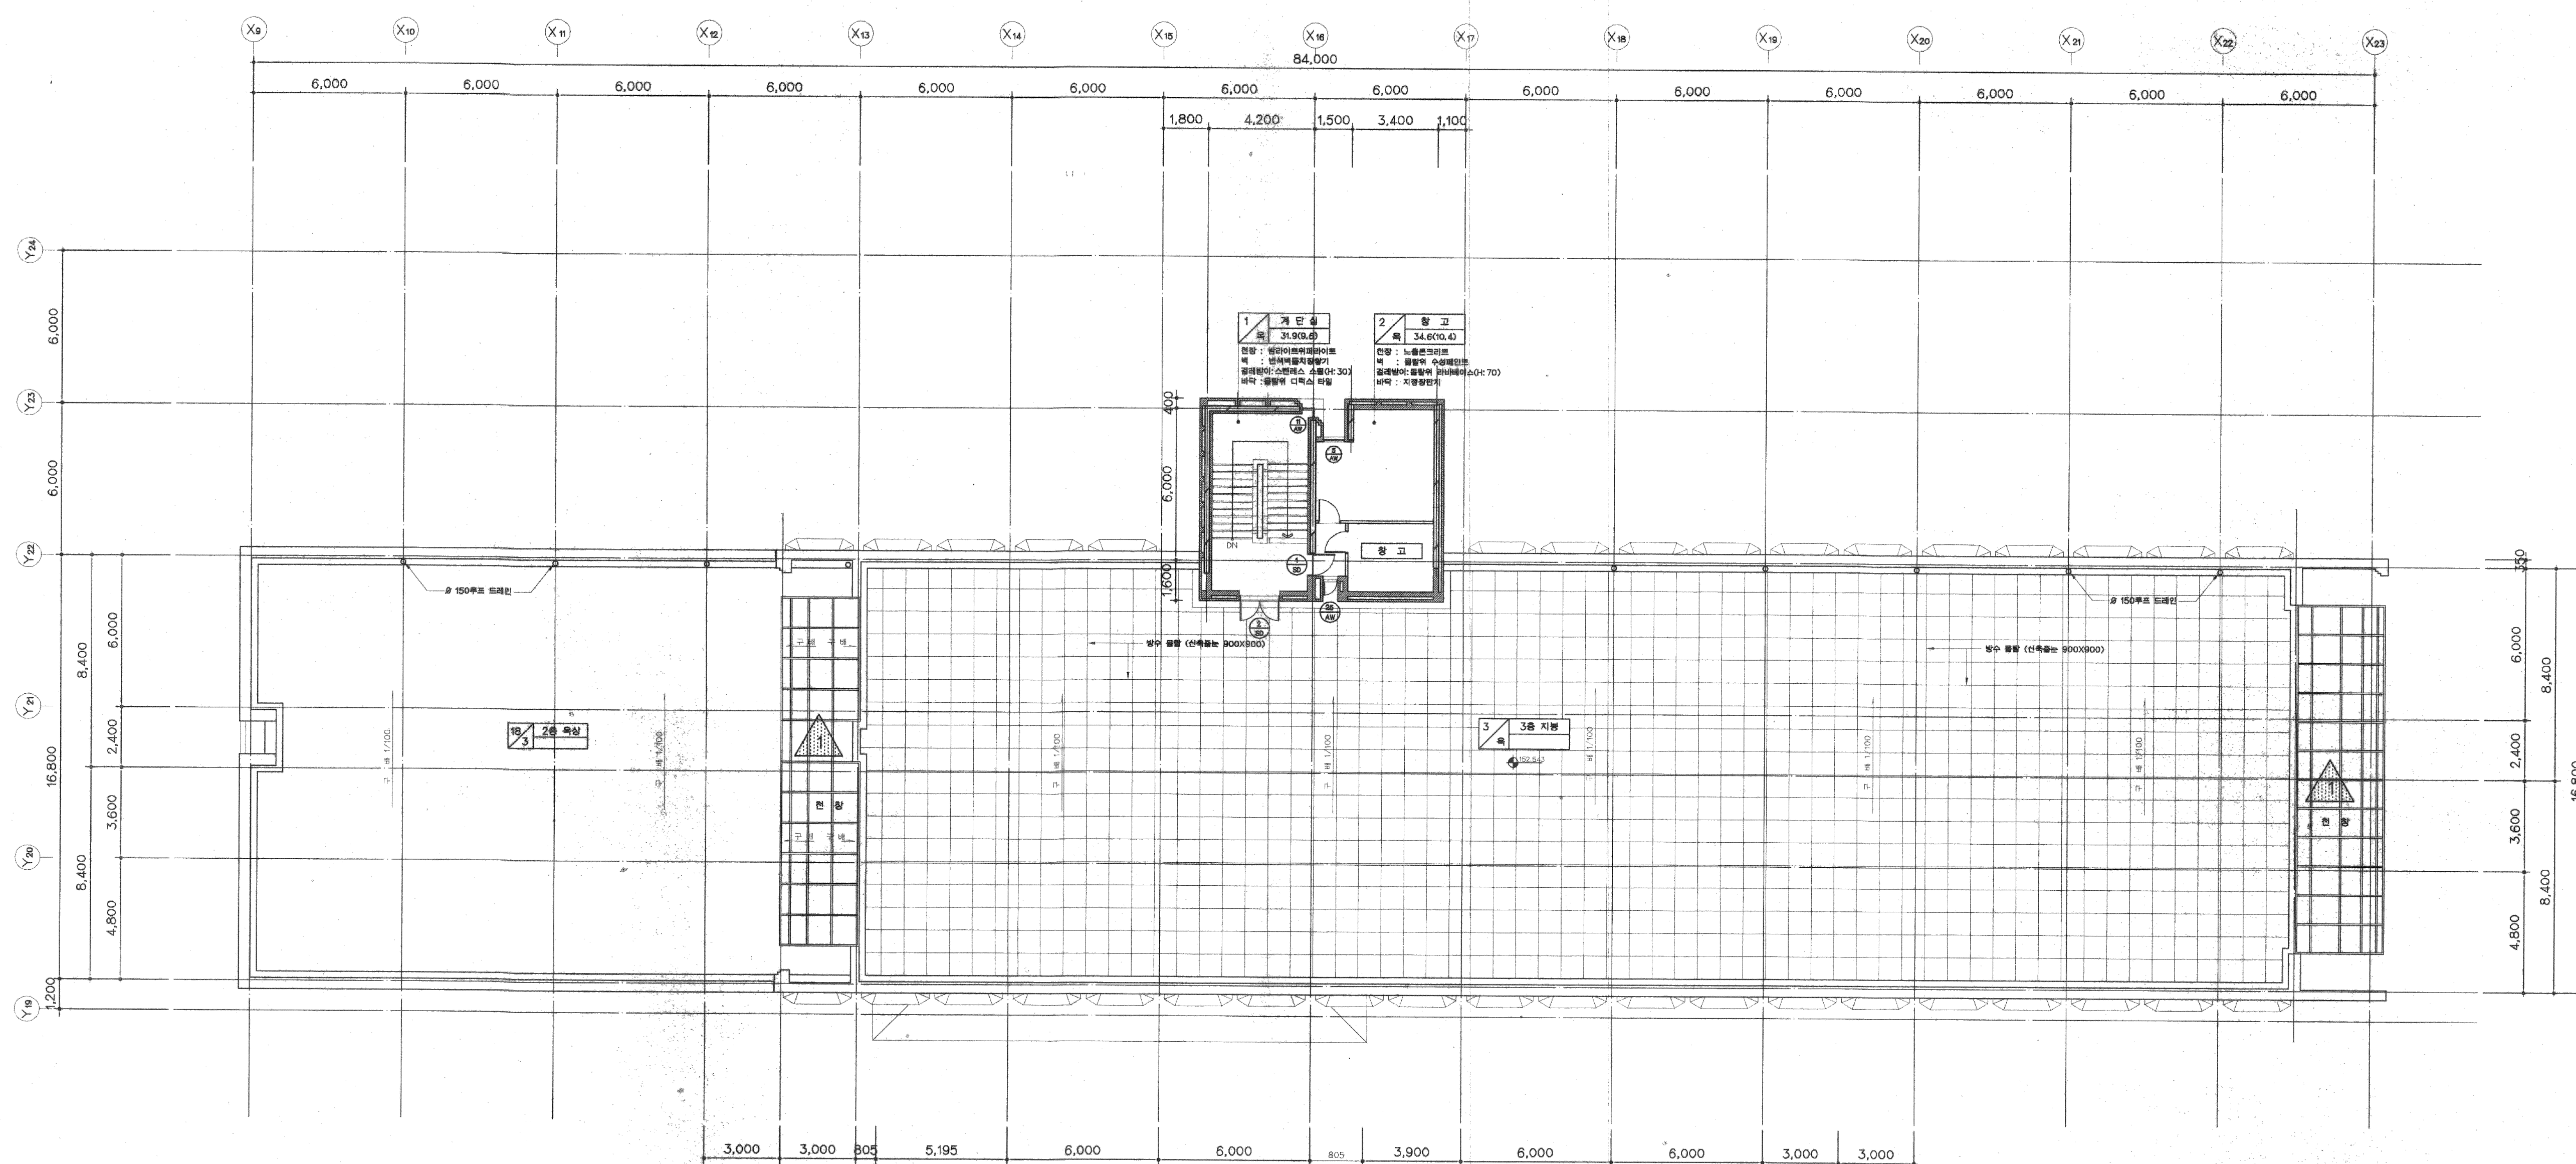

1 지붕층 평면도 (변경전)
RA 09 SCALE : 1/150

구 분

구	분	내	용
1	△	기	기
2	△	기	기
