



1 남측입면도 (변경전)
SCALE : 1/100

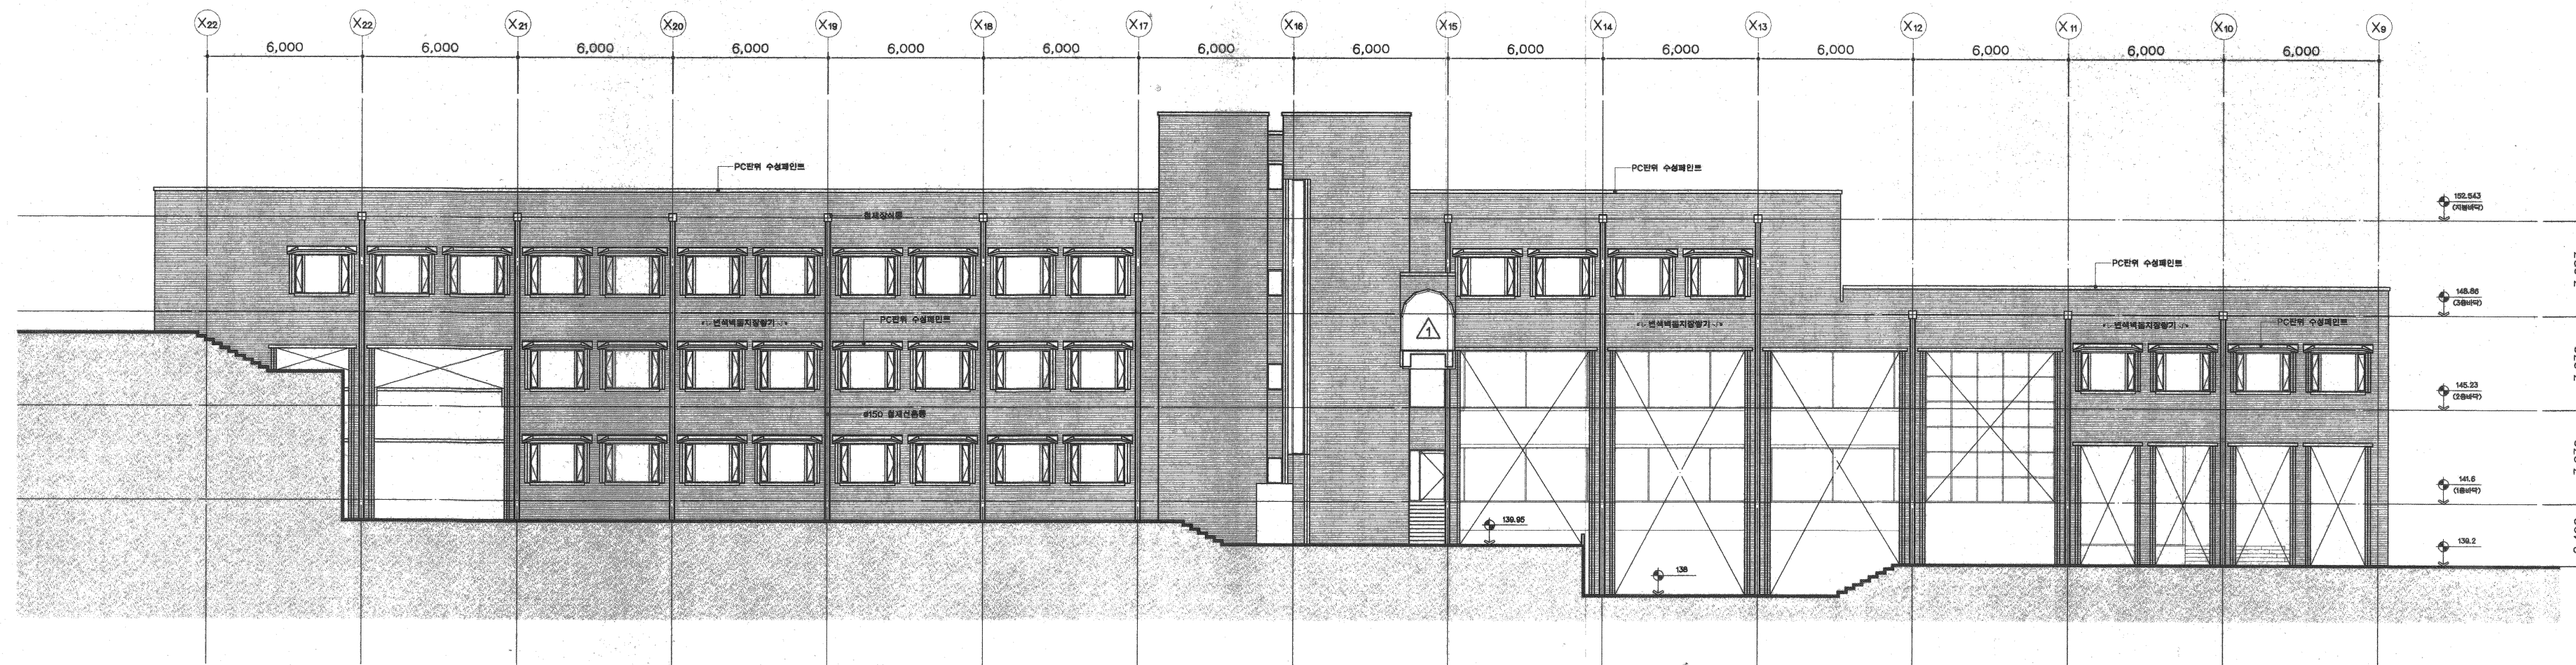

2 북측입면도 (변경전)
SCALE : 1/100

□ 변 레

구	내	용
1	연결통로 유리주위 코팅 모두 철거후 재시공	
	연결통로 파손유리 철거후 재시공	
	(파손유리 부위 및 상세는 RA-11 서측입면 참조)	

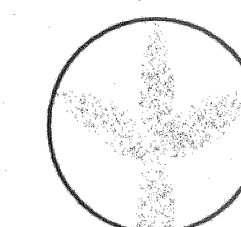

세마슬연수원 개보수공사
-사무 연구동-

PRIME ARCHITECTS

建築士事務所
SHINWOO Architects & Engineers
Tel:02-402-8806(C) Fax:02-402-8837

MECHANICAL CONSULTANTS

주식회사 서인M.E.C
Tel:02-4473-3880(C) Fax:02-4473-3881

ELECTRICAL CONSULTANTS

신한전설 주식회사
SHINHAN Electrical Engineering Co., Ltd.
Tel:02-2795-1897(C) Fax:02-2795-1080


주 기 NOTE

- 기존청사진을 CAD화한 도면임.
- 도면과 현장이 상이할 수 있으니
- 현장실측 확인후 시공할 것.
- DETAIL 및 구조는 기존도면참조

제 도 DRAWING BY

검 토 CHECKED BY

승 인 APPROVED BY

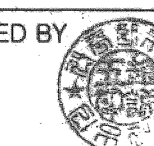

도 면 명 NAME OF DRAWING

입면도(남측,북측)
(변경전)

축 책 SCALE A3:1/300
A1:1/150

일 자 DATE

2004.8

일련번호 SHEET NO.

--	--	--	--	--

도면번호 DWG NO.

RA		1	0	
----	--	---	---	--